



PCMI 03 Coupes sur le terrain et la construction Lot 03 // ECHELLE 1/150°

Atelier JGa // 4 rue Eugène Savoye // 25000 Besançon // info@atelierjga.fr


Décembre 2017

Lofts Valentin
Chemin du Clos Paillard 25000 BESANCON
ABK

Plan RDC

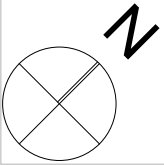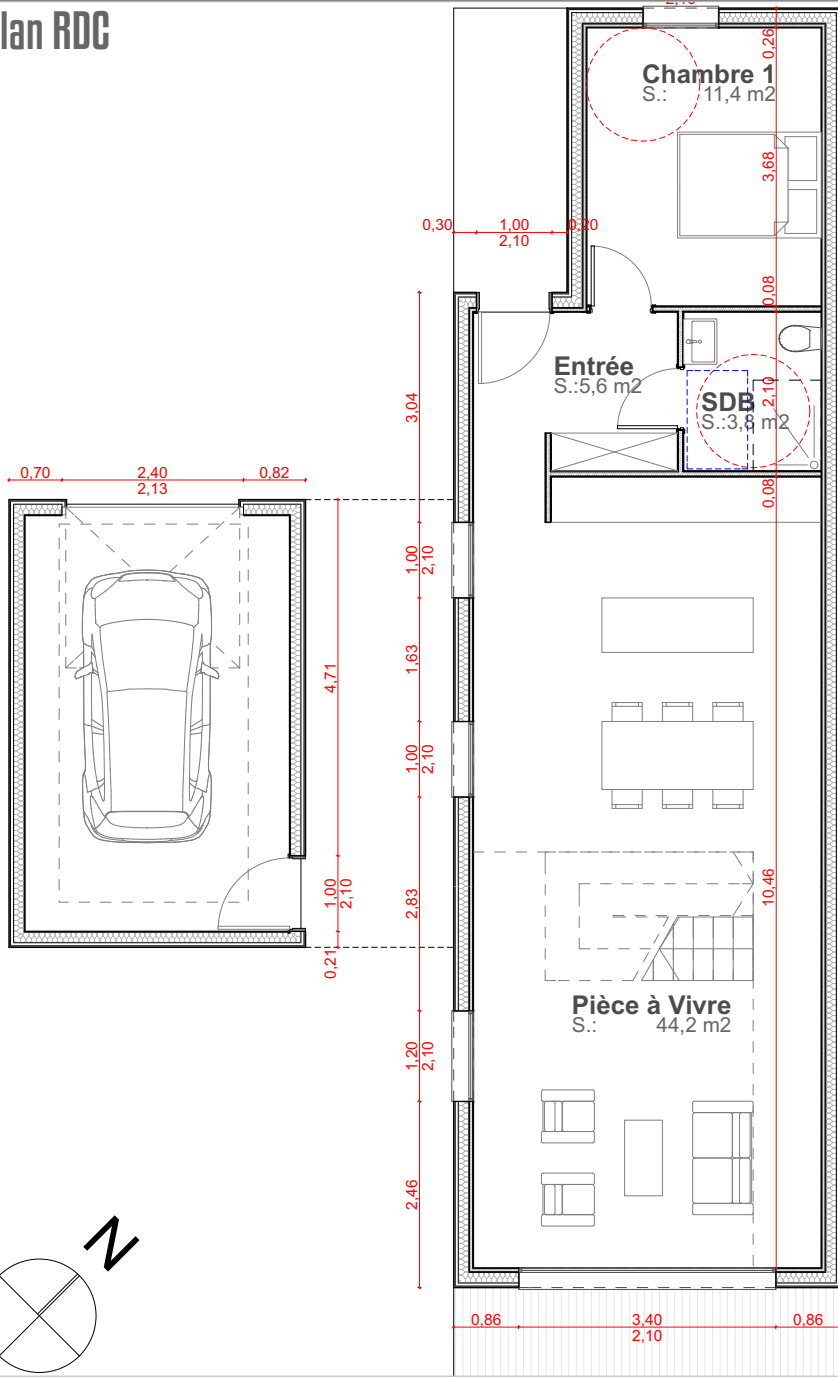

Plan Etage

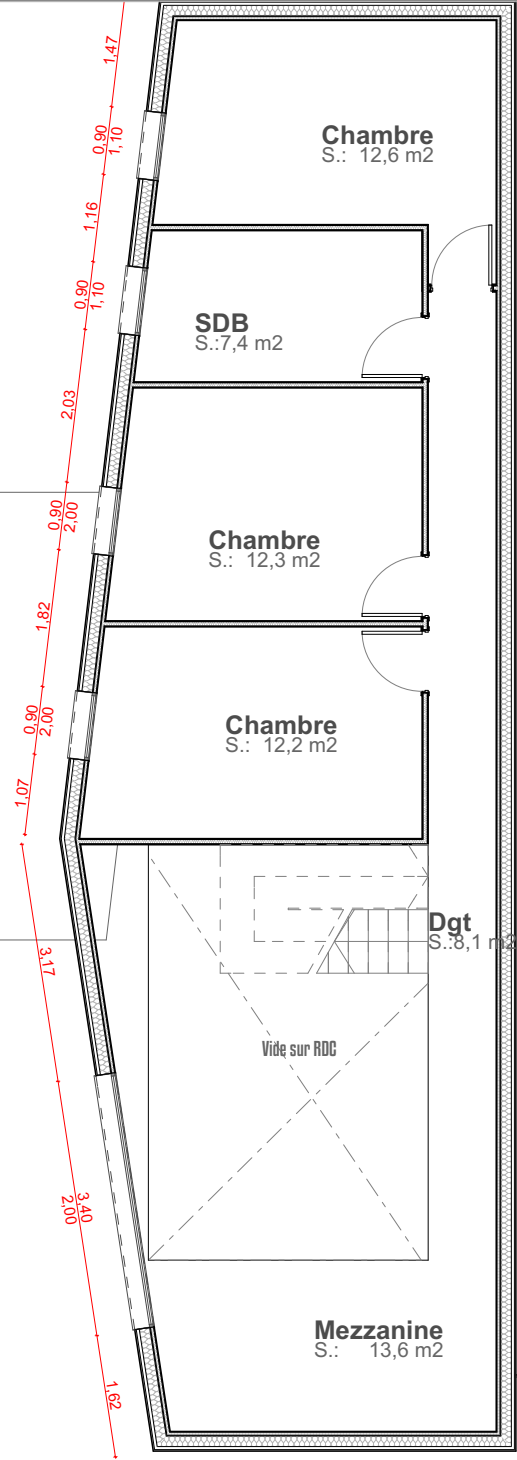

PCMI 04 Notice descriptive Lot 03 // Plan du RDC+ R+1 // ECHELLE 1/100^e


Atelier JGa // 4 rue Eugène Savoye // 25000 Besançon // info@atelierjga.fr

Décembre 2017


Lofts Valentin
Chemin du Clos Paillard 25000 BESANCON
ABK

FACADE EST


FACADE OUEST

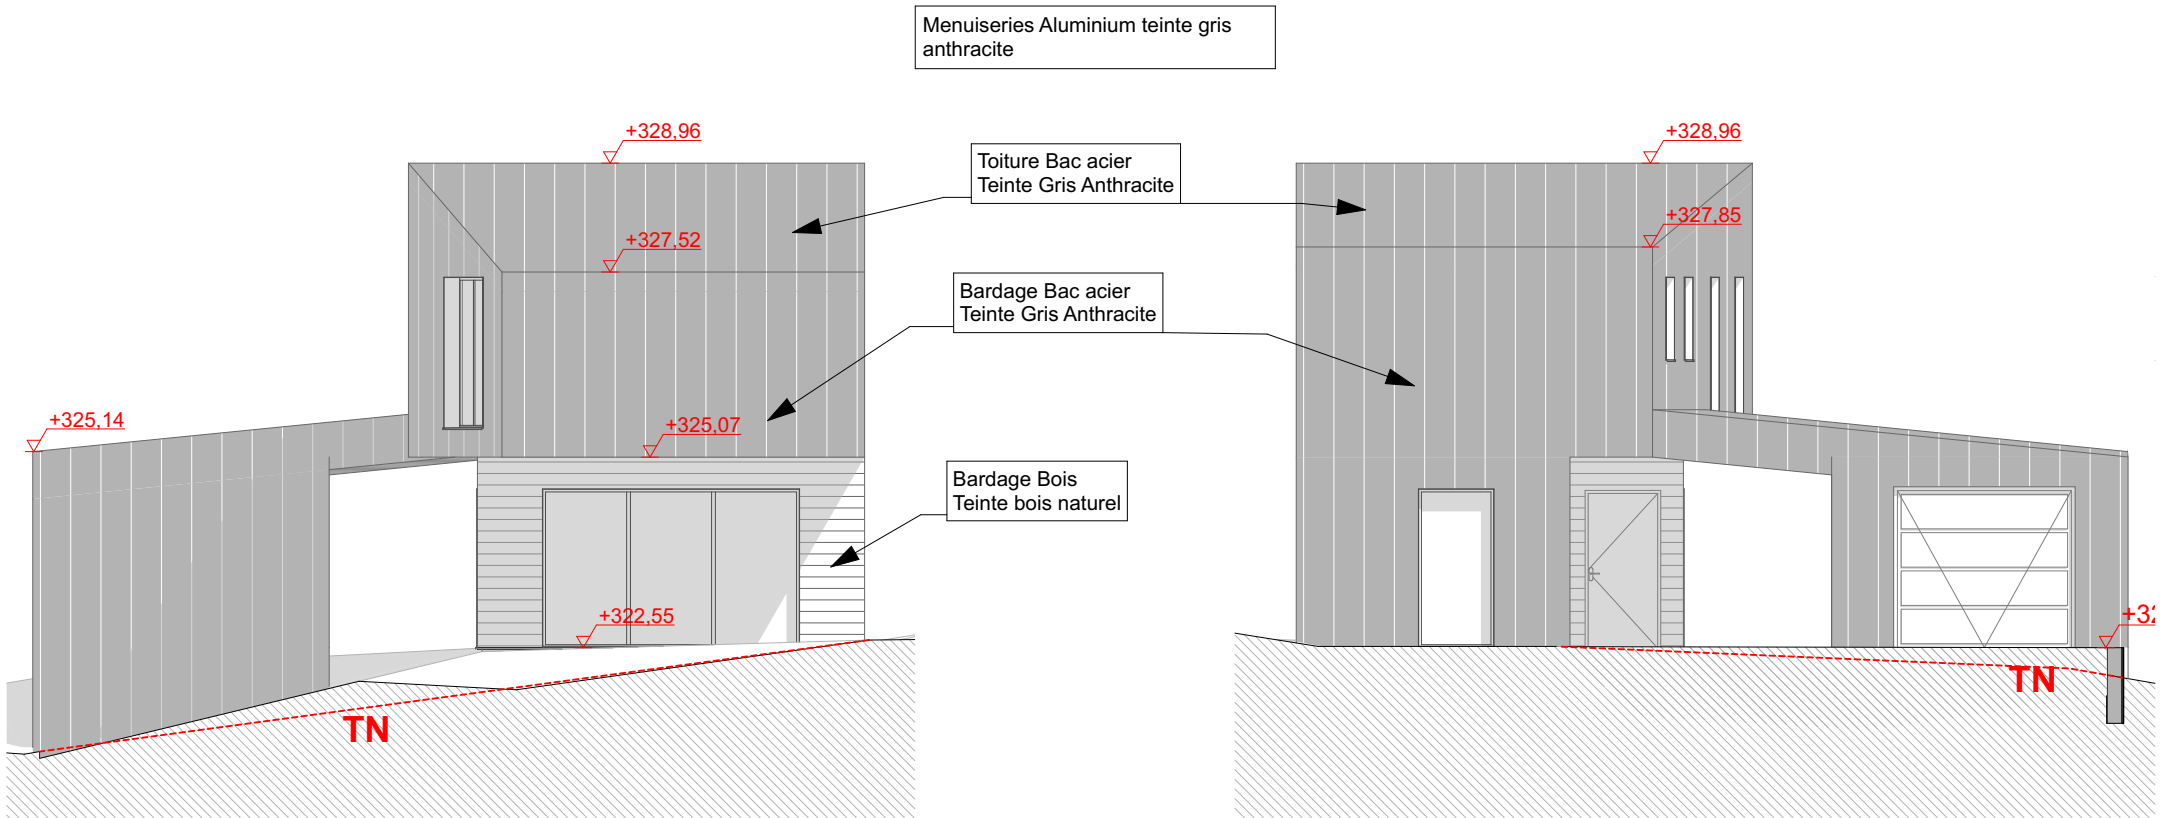

FACADE NORD

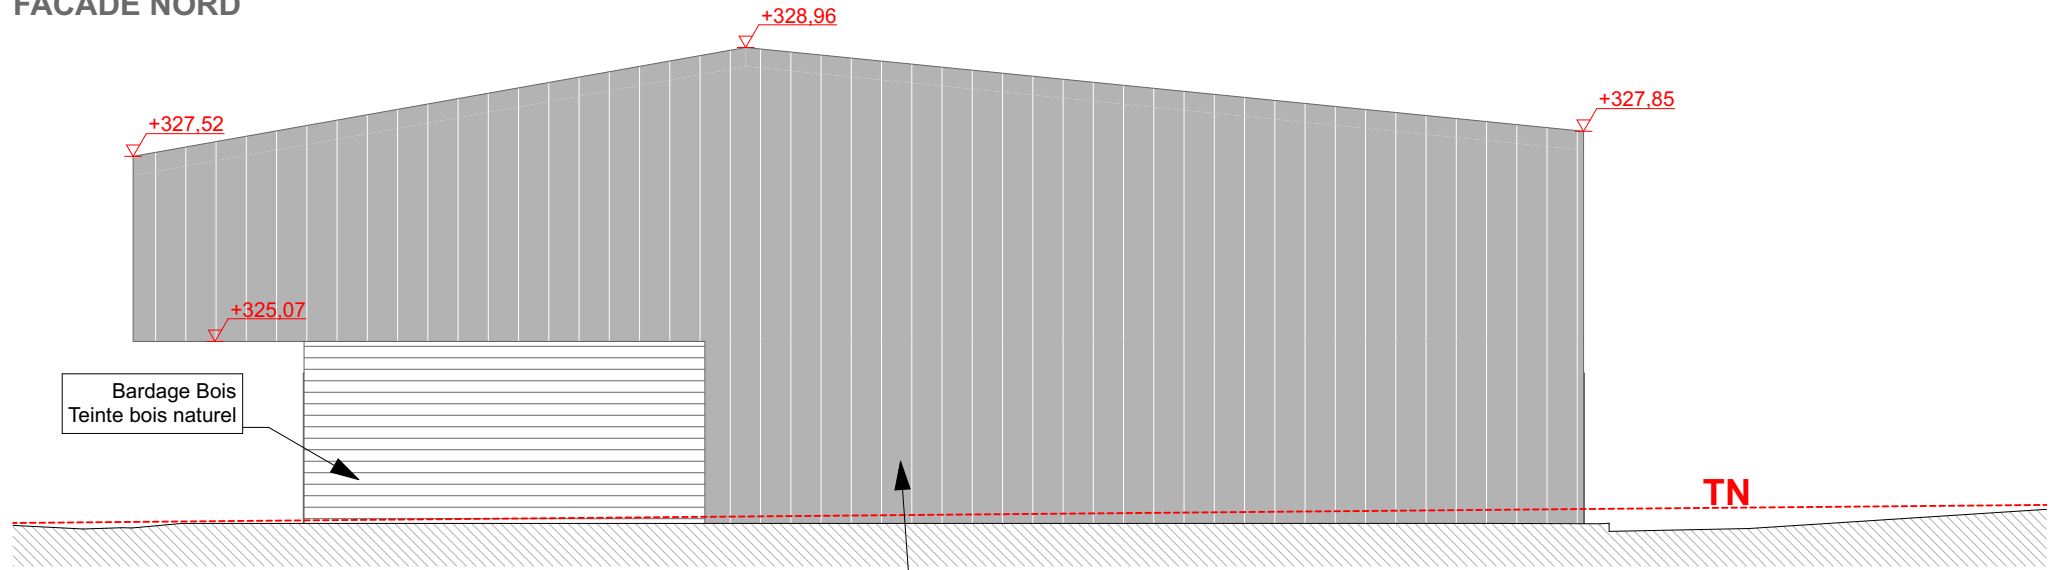

FACADE SUD

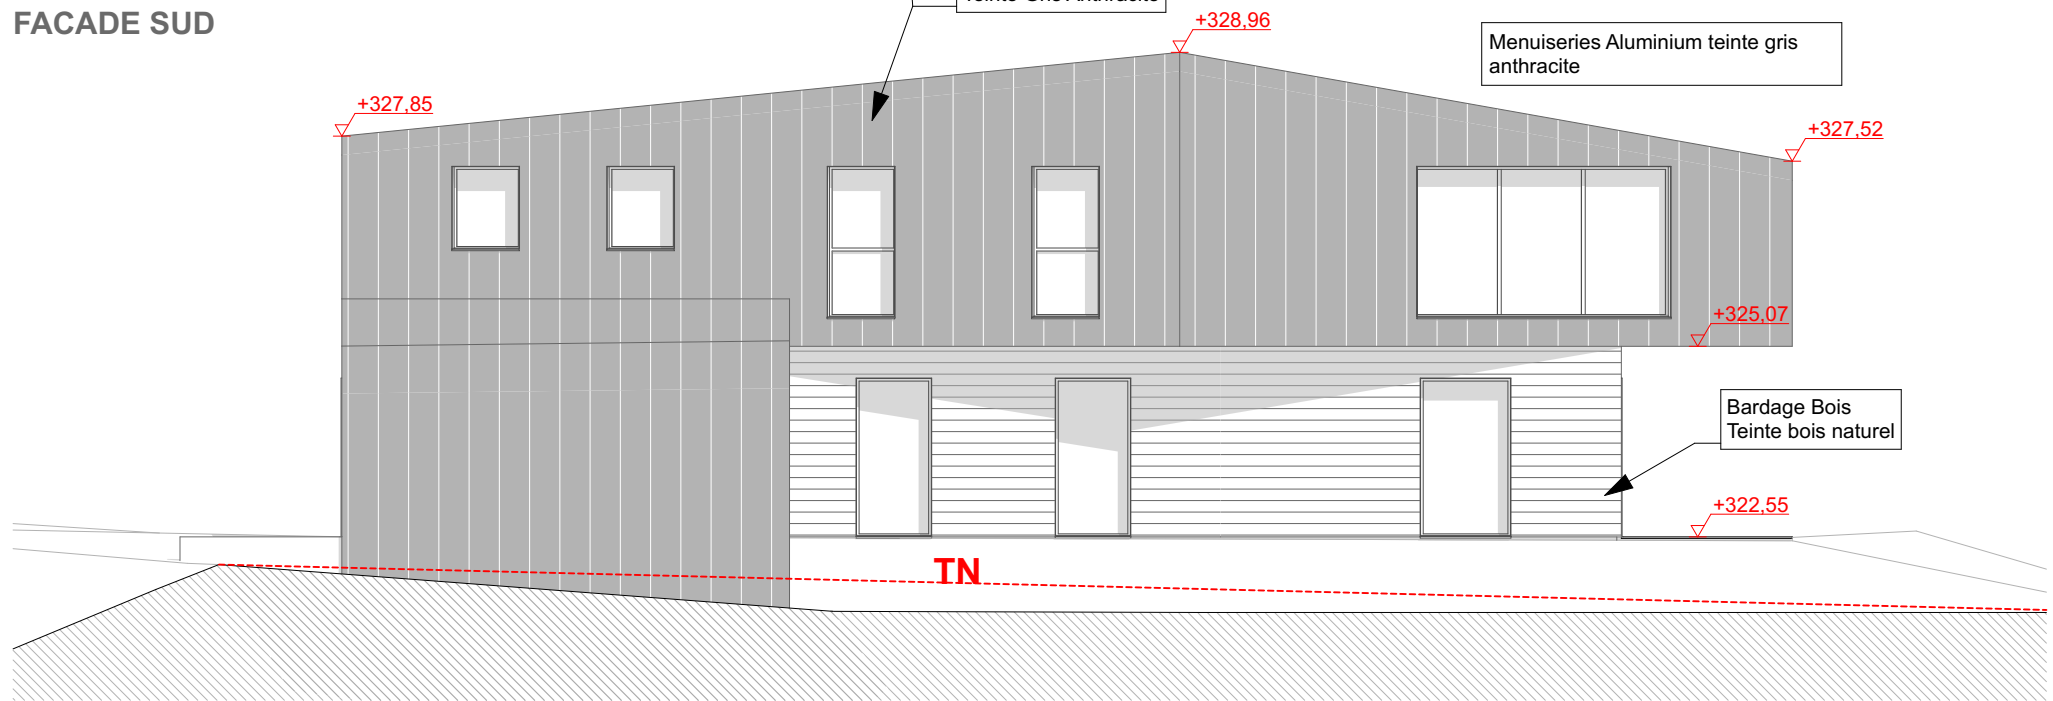

PCMI 05 Facades NORD et SUD Lot 03 // ECHELLE 1/100^e

Atelier JG& // 4 rue Eugène Savoye // 25000 Besançon // info@atelierjga.fr

Décembre 2017

Lofts Valentin
Chemin du Clos Paillard 25000 BESANCON
ABK